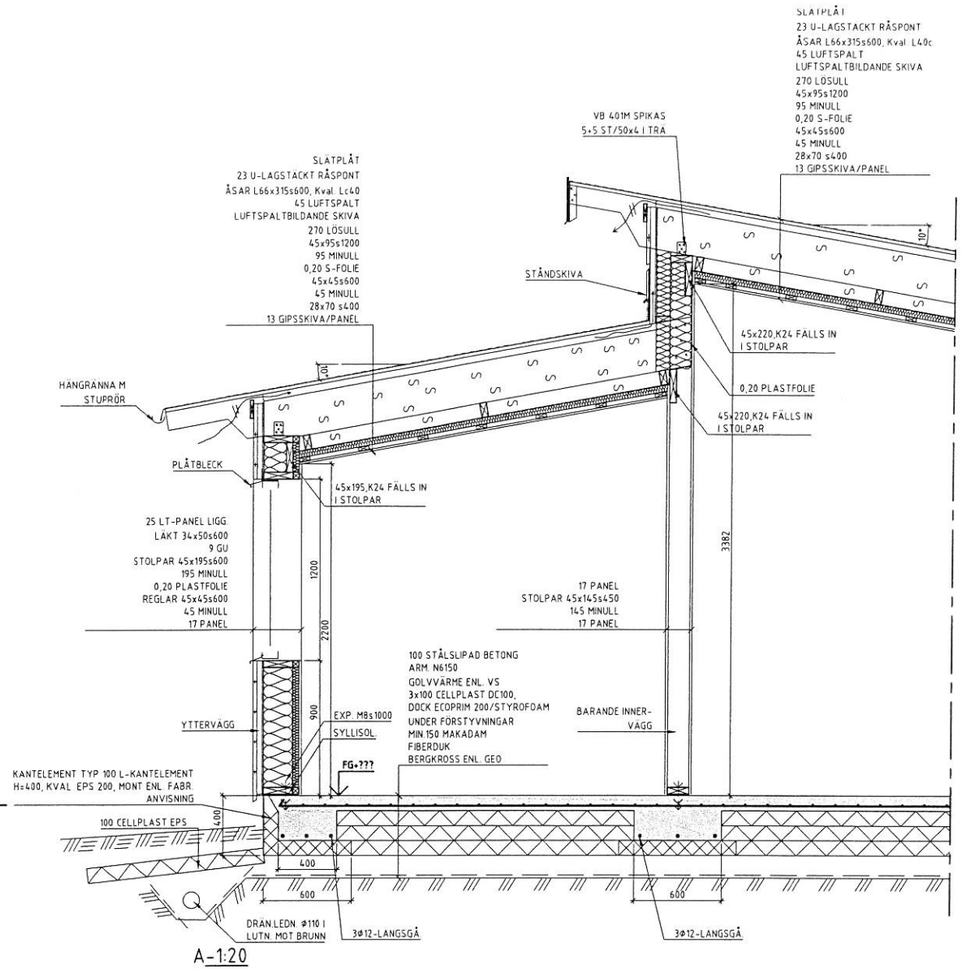

FÖRESKRIFTER

GÄLLANDE BESTÄMMELSER:
BBR-19, EKS-8, BBK-04, BSK-07

SÄKERHETSKLASSER:

GRUNDLÄGGNING	SK 1
VÄGGAR,TAKBJÄLKLAG	SK2

LASTFÖRUTSÄTTNINGAR:

SNÖLAST:	SNÖZON 3

GEOTEKNISKA KLASSER:
ALL GRUNDLÄGGNING UTFÖRS I GEOTEKNISK KLASS GK 1 PÅ
BEFINTLIG MARK

BETONG
EXPONERINGSKLASSER XC4
KONTROLL:
KONTROLL ENL. EKS-8 ,4.1
BETONGKVALITET

PLATTA PÅ MARK	BTG 2 (C25/30

FORMRIVNINGSHÅLLFASTHET:
70% AV FORDRAD HÅLLFASTHET ENL. BBK-04 8.2

ARMERING:

LÖSJÄRN	B500
NÄT:	NPS 500

TÄCKANDE BETONGSKIKT:

MOT MARK:	50 MM
MOT MARKISOLERING	30 MM
ÖVRIGT:	30 MM

KONSTRUKTIONSTRÄ:	KVAL. C14 DÄR EJ ANNAT ANGES
LIMTRÄ:	KVAL. L40c
STÅL:	KVAL. HEA-S275 JR VKR-S355J2H

TAKSÄKERHET:
GLIDSKYDD FÖR LÖS STEGE, SAMT FAST STEGE TILL SKORSTEN
MONTERAS ENL. LEV. ANVISNING
TAKSKYDD
ARBETE PÅ HÖJD>2.0M UTFÖRES MED STÄLLNING FRÅN MARK ELLER
MED FRÅN COMBISAFE ANPASSAT FALLSKYDDSSYSTEM

TOLERANSKRAV I BOSTADSDEL (BETONGYTA)

MÅTLÄNGD (M)	BUKTIGHET (MM)	LUTNING (MM)
0.25	±1.2	-
2	±3	-
>2	-	±8

UNDER YTTERVÄGGAR OCH BÄRANDE INNERVÄGGAR GÄLLER
TOLERANSKRAVET PÅ BUKTIGHETEN ±3 MM VID SAMTLIGA
MÅTLÄNGDER.

YTOR MED FALL MOT GOLVBRUNN:

BETONGPLATTAN LUTAS MOT GOLVBRUNN VID PLATTANS GJUTNING. LUTNINGEN SKALL VARA MINST 1:150 OCH HÖGST 1:50 PÅ YTOR NÄRMAST GOLVAVLOPPET.

I ÖVRIGT SKA GOLVET I VÅTUTRYMMEN LUTAS MOT GOLVBRUNN, SÅ ATT BAKFALL EJ UPPSTÅR. (SE BBR 19 KAP. 6:5335)

DIAGONALMÅTT:
P1-P2 = 12840
P3-P4= 12137

SKALA 1:20
0 0,1 0,5 1 1,5 2
METER

A3=HALVSKALA

BET	ANT	ÄNDRINGEN AVSER	SIGN	DATUM

UPPDRAG NR	RITAD AV AR	HANDLÄGGARE
DATUM	ANSVARIG	

SKALA 1:20	NUMMER K25.2-10 BET

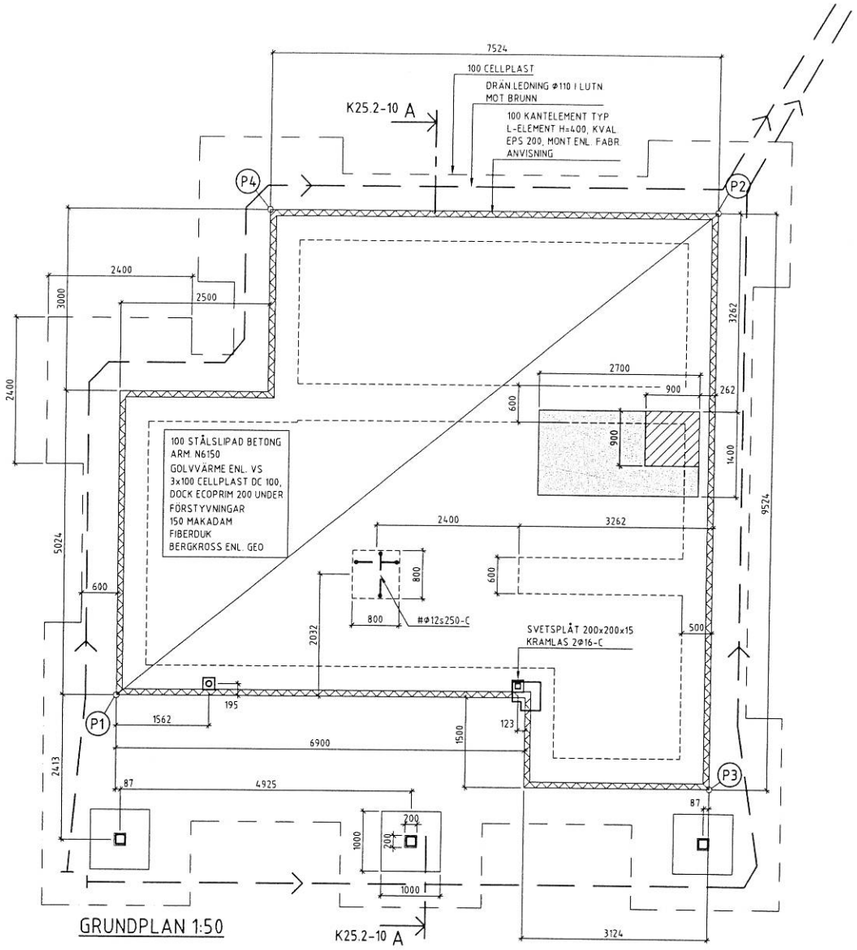

GRUNDPLAN 1:50

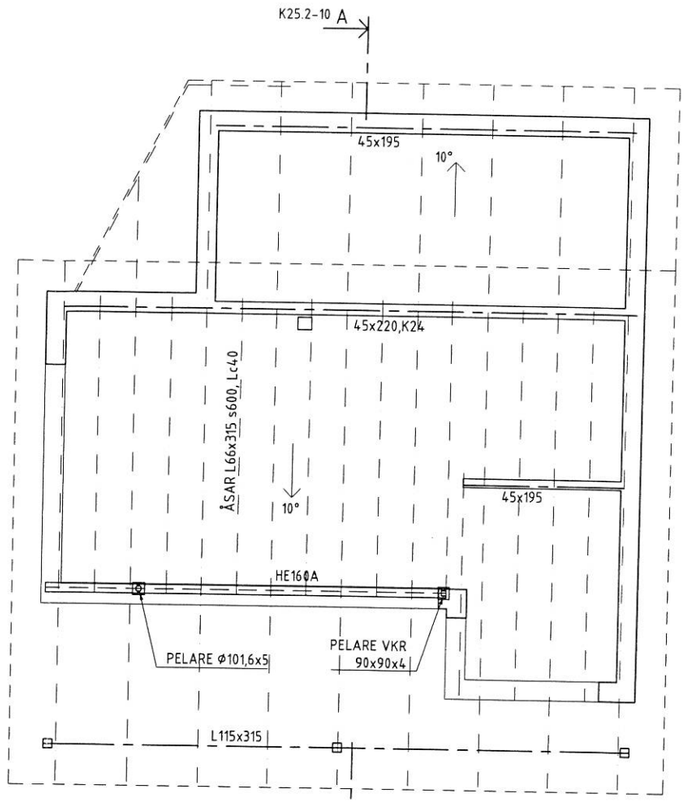

TAKPLAN 1:50

FÖRESKRIFTER

GÄLLANDE BESTÄMMELSER
BBR-19, EKS-8, BBK-04, BSK-07

SÄKERHETSKLASSER

GRUNDLÄGGNING	SK 1
VÄGGAR, TAKBJÄLKLAG	SK2

LASTFÖRUTSÄTTNINGAR

SNÖLAST:	SNÖZON 3

GEOTEKNISKA KLASSER
ALL GRUNDLÄGGNING UTFÖRS I GEOTEKNISK KLASS GK 1 PÅ BEFINTLIG MARK

BETONG
EXPONERINGSKLASSER XC4
KONTROLL:
KONTROLL ENL. EKS-8 4.8
BETONGKVALITET

PLATTA PÅ MARK:	BTG 2 C25/30

FORMRIVNINGSHÅLLFASTHET:
70% AV FORDRAD HÅLLFASTHET ENL. BBK-04 8.2

ARMERING:

LÖSJÄRN:	B500
NÄT:	NPS 500

TÄCKANDE BETONGSKIKT:

MOT MARK:	50 MM
MOT MARKISOLERING	30 MM
ÖVRIGT:	30 MM

KONSTRUKTIONSTRÄ:	KVAL. C14 DÄR EJ ANNAT ANGES
LIMTRÄ:	KVAL. L40c
STÅL:	KVAL. HEA-S275 JR VKR-S355J2H

TAKSÄKERHET:
GLIDSKYDD FÖR LÖS STEGE, SAMT FAST STEGE TILL SKORSTEN MONTERAS ENL. LEV. ANVISNING

TAKSKYDD
ARBETE PÅ HÖJD >2.0M UTFÖRES MED STÄLLNING FRÅN MARK ELLER MED FRÅN COMBISAFE ANPASSAT FALLSKYDDSSYSTEM

TOLERANSKRAV I BOSTADSDEL (BETONGYTA)

MÅTTLÄNGD (M)	BUKTIGHET (MM)	LUTNING (MM)
9.25	±1.2	-
2	±3	-
>2		± 8

UNDER YTTERVÄGGAR OCH BÄRANDE INNERVÄGGAR GÄLLER TOLERANSKRAVET PÅ BUKTIGHETEN ±3 MM VID SAMTLIGA MÅTTLÄNGDER.

YTOR MED FALL MOT GOLVBRUNN:

BETONGPLATTAN LUTAS MOT GOLVBRUNN VID PLATTANS GJUTNING. LUTNINGEN SKALL VARA MINST 1:150 OCH HÖGST 1:50 PÅ YTOR NÄRMAST GOLVAVLOPPET.

I ÖVRIGT SKA GOLVET I VÅTUTRYMMEN LUTAS MOT GOLVBRUNN, SÅ ATT BAKFALL EJ UPPSTÅR. (SE BBR 19 KAP. 6:5335)

DIAGONALMÅTT:
P1-P2 = 12840
P3-P4= 12137

SKALA 1:50
0 1 2 5
METER

A3=HALVSKALA

BET	ANT	ÄNDRINGEN AVSER	SIGN	DATUM

UPPDRAG NR	RITAD AV: AR	HANDLÄGGARE
DATUM	ANSVARIG	

SKALA 1:50	NUMMER K20.1-01 BET